



ΕΦΗΜΕΡΙΣ ΤΗΣ ΚΥΒΕΡΝΗΣΕΩΣ

ΤΗΣ ΕΛΛΗΝΙΚΗΣ ΔΗΜΟΚΡΑΤΙΑΣ

ΤΕΥΧΟΣ ΤΕΤΑΡΤΟ **Αρ. Φύλλου 580**

7 Ιουλίου 1997

ΠΕΡΙΕΧΟΜΕΝΑ

ΑΝΑΔΑΣΩΣΕΙΣ

ΑΠΟΦΑΣΕΙΣ

ΑΠΑΛΛΟΤΡΙΩΣΕΙΣ

ΑΠΟΦΑΣΕΙΣ

ΑΝΑΔΑΣΩΣΕΙΣ

ΑΠΟΦΑΣΕΙΣ

Αριθ. 1472 (1)

Κήρυξη αναδασωτέας έκτασης 27,800 στρεμμάτων στη θέση «Καταράχη - Διχάντακο - Πολυχρονακαΐκα» Κοινότητας Πολύλοφου Νομού Μεσσηνίας.

Ο ΑΝΑΠΛΗΡΩΤΗΣ ΠΕΡΙΦ/ΚΟΥ Δ/ΝΤΗ Ν. ΜΕΣΣΗΝΙΑΣ

Έχοντας υπόψη:

1. Τις διατάξεις του Ν. 3200/55 «Περί Διοικητικής Αποκέντρωσης», όπως τροποποιήθηκε και συμπληρώθηκε μεταγενέστερα με το Ν.Δ. 532/70.

2. Τις διατάξεις των άρθρων 4 παρ. 2 εδάφιο β΄, 6 και 6 παρ. 7 του Ν. 2240/94 «Συμπλήρωση διατάξεων για τη Νομαρχιακή Αυτοδιοίκηση και άλλες διατάξεις».

3. Τις διατάξεις του άρθρου 117 παρ. 3 του Συντάγματος.

4. Τις διατάξεις του άρθρου 14 Ν. 2399/96 (ΦΕΚ 90 Α΄/27.5.96).

5. Τις διατάξεις του Ν. 998/79 «περί προστασίας των δασών κ.λ.π.» και ειδικότερα:

α) του άρθρου 41 παρ. 1, β) του άρθρου 38 παρ. 1.

6. Τις διαταγές του Υπουργείου Γεωργίας:

α) 160417/1180/8.7.80, β) 182447/3049/24.9.80.

7. Την αριθμ. 1766/27.5.97 πρόταση του Δασαρχείου Καλαμάτας περί κηρύξεως αναδασωτέας της αναφερομένης στο θέμα έκτασης, αποφασίζουμε:

Κηρύσσουμε αναδασωτέα, με σκοπό την προστασία για την επαναδημιουργία της δασικής βλάστησης που καταστράφηκε από παράνομη εκχέρσωση από 1.9.95 μέχρι 30.1.96 την δημόσια δασική έκταση, εμβαδού είκοσι επτά στρεμμάτων και οχτακοσίων τετραγωνικών μέτρων που βρίσκεται στη θέση «Καταράχη - Διχάντακο - Πολυχρονακαΐκα» Κοινότητας Πολύλοφου Ν. Μεσσηνίας αποτελείται από τα τμήματα Ι, ΙΙ και ΙΙΙ προσδιορίζονται από τα στοιχεία: 1, 2, 3, ... 24, 25, 1 - ΑΒΓ .... ΡΣΑ και Α1Α2Α3 ......Α7Α8Α1 αντίστοιχα και έχουν όρια:

Τμήμα Ι:

Ανατολικά: Δημόσια δασική έκταση.

Δυτικά: Αγροτικό δρόμο και ελαιοπερίβολο Κουρέτα Ιωάννη.

Βόρεια: Δημόσια δασική έκταση.

Νότια: Δημόσια δασική έκταση και ελαιοπερίβολο Ιατρόπουλου Πέτρου.

Τμήμα ΙΙ:

Ανατολικά: Αγροτικό δρόμο και ελαιοπερίβολο Κουρέτα Ιωάννη.

Δυτικά: Χέρσο αγρό Μαρίνη Γαϊτάνη.

Βόρεια: Ελαιοπερίβολο Κουρέτα Ιωάννη.

Νότια: Αγροτικό δρόμο και πέραν αυτού ελαιοπερίβολο Μαρίνη Γαϊτάνη.

Τμήμα ΙΙΙ:

Ανατολικά: Μικρό ρέμα και πέραν αυτού ελαιοπερίβολο Καλογερόπουλου Νικόλαου.

Δυτικά: Ελαιοπερίβολο Καλογερόπουλου Νικόλαου.

Βόρεια: Ελαιοπερίβολο Καλογερόπουλου Νικόλαου.


Νότια: Ελαιοπερίβολο Κουρέτα Ιωάννη.

Όπως φαίνεται στο συνημμένο διάγραμμα που αποτελεί αναπόσπαστο μέρος της απόφασης αυτής προβλέπεται η φυσική αναγέννηση της δασικής βλάστησης που καταστράφηκε.

Η απόφαση αυτή να δημοσιευθεί στην Εφημερίδα της Κυβερνήσεως.

Καλαμάτα, 4 Ιουνίου 1997

Με εντολή Γ.Γ.Περιφέρειας
Ο Αναπλ. Περ/κού Δ/ντή
ΜΙΧΑΛΗΣ ΚΑΤΣΙΚΕΑΣ

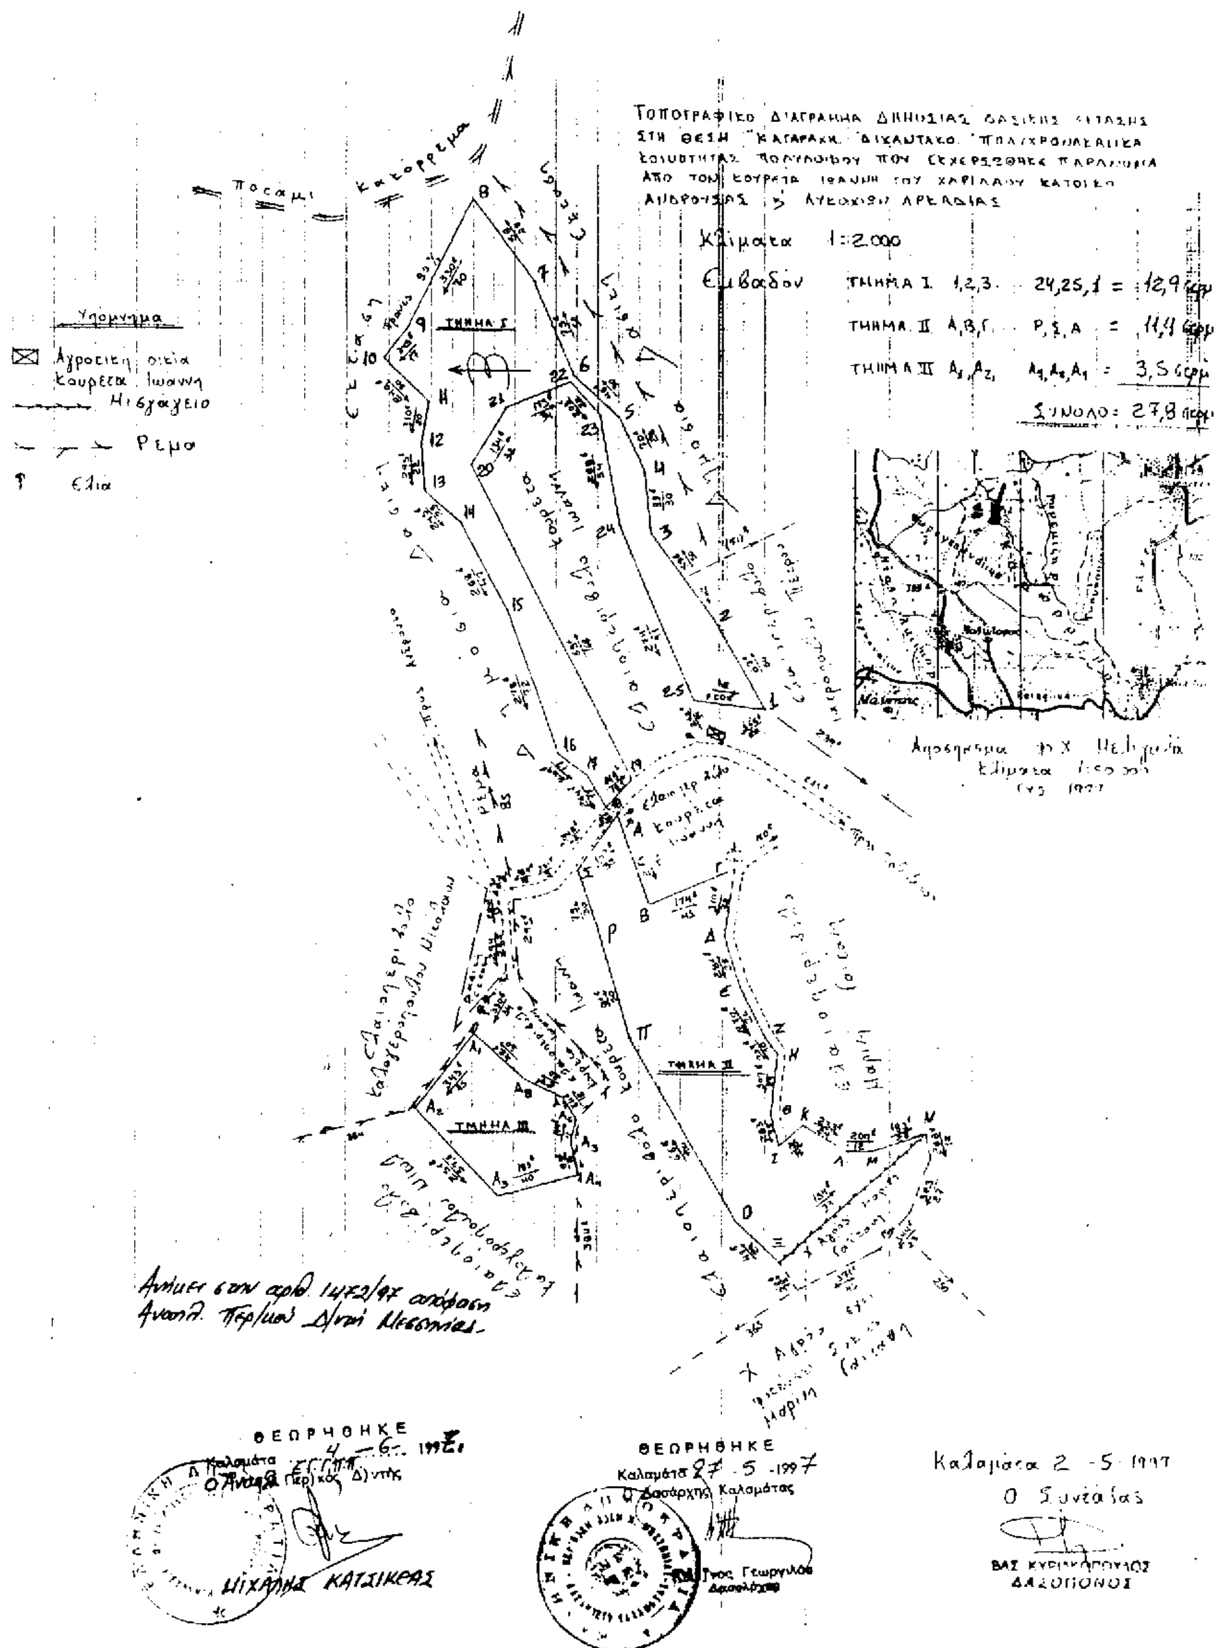
ΤΟΠΟΓΡΑΦΙΚΟ ΔΙΑΓΡΑΜΜΑ ΔΗΜΟΣΙΑΣ
ΣΤΗ ΘΕΣΗ
ΑΠΟ ΤΟΝ ΚΟΥΡΕΤΑ
Κλίμακα 1:2.000
Εμβαδόν ΤΜΗΜΑ I 1,2,3. 24,25,1 = 12,9 στρ
ΤΜΗΜΑ II Α,Β,Γ. Ρ,Σ,Α = 11,4 στρ
ΤΜΗΜΑ III Α1,Α2, Α4,Α5,Α1 = 3,5 στρ
ΣΥΝΟΛΟ = 27,8 στρ
Υπόμνημα
Αγροτική οικία Κουρέτα Ιωάννη
Ηιδηρόδρομος
Ρεμα
Ελιά
Ποταμι
ΤΜΗΜΑ I
ΤΜΗΜΑ II
ΤΜΗΜΑ III
Κουρέτα Ιωάννη
Απόσπασμα Φ.Χ.
Ανήκει στην αριθ. 1472/97 απόφαση Αναστ. Περ/κού Δ/ντή Μεσσηνίας.
ΘΕΩΡΗΘΗΚΕ
Καλαμάτα 4-6-1997
Ο Αναπλ. Περ/κός Δ/ντής
ΜΙΧΑΛΗΣ ΚΑΤΣΙΚΑΣ
ΘΕΩΡΗΘΗΚΕ
Καλαμάτα 27-5-1997
Ο Δασάρχης Καλαμάτας
Τύχος Γεωργιλάς
Δασολόγος
Καλαμάτα 2-5-1997
Ο Συντάξας
ΒΑΣ. ΚΥΡΙΑΚΟΠΟΥΛΟΣ
ΔΑΣΟΠΟΝΟΣ

Αριθ. 1618 (2)

Κήρυξη αναδασωτέας έκτασης 0,430 στρεμμάτων στη θέση «Παλαιοβλασσάδα» Κοινότητας Αγαλιανής Ν. Μεσσηνίας.

Ο ΑΝΑΠΛΗΡΩΤΗΣ ΠΕΡΙΦ/ΚΟΥ Δ/ΝΤΗ Ν. ΜΕΣΣΗΝΙΑΣ

Έχοντας υπόψη:

1. Τις διατάξεις του Ν. 3200/55 «Περί Διοικητικής Αποκέντρωσης», όπως τροποποιήθηκε και συμπληρώθηκε μεταγενέστερα με το Ν.Δ. 532/70.

2. Τις διατάξεις των άρθρων 4 παρ. 2 εδάφιο β', 6 και 6 παρ. 7 του Ν. 2240/94 «Συμπλήρωση διατάξεων για τη Νομαρχιακή Αυτοδιοίκηση και άλλες διατάξεις».

3. Τις διατάξεις του άρθρου 117 παρ. 3 του Συντάγματος.

4. Τις διατάξεις του άρθρου 14 Ν. 2399/96 (ΦΕΚ 90 Α'/27.5.96).

5. Τις διατάξεις του Ν. 998/79 «περί προστασίας των δασών κ.λ.π.» και ειδικότερα:

α) του άρθρου 41 παρ. 1, β) του άρθρου 38 παρ. 1.

6. Τις διαταγές του Υπουργείου Γεωργίας:

α) 160417/1180/8.7.80, β) 182447/3049/24.9.80.

7. Την αριθμ. 1762/29.5.97 πρόταση του Δασαρχείου Κυπαρισσίας περί κηρύξεως αναδασωτέας της αναφερομένης στο θέμα έκτασης, αποφασίζουμε:

Κηρύσσουμε αναδασωτέα, με σκοπό την προστασία για την επαναδημιουργία της δασικής βλάστησης που καταστράφηκε από πυρκαγιά στις 13.3.97 την δημόσια δασική έκταση, εμβαδού τετρακοσίων τριάντα τετραγωνικών μέτρων που βρίσκεται στη θέση «Παλαιοβλασσάδα» Κοινότητας Αγαλιανής Ν. Μεσσηνίας προσδιορίζεται από τα στοιχεία ΑΒΓΔΕΖΗΘΑ και έχει όρια:

Ανατολικά: Ασφαλτόδρομο Βουνάκι - Παλαιοβλασσάδα.

Δυτικά: Δημόσια δασική έκταση.

Βόρεια: Δημόσια δασική έκταση.

Νότια: Δημόσια δασική έκταση.

Όπως φαίνεται στο συνημμένο διάγραμμα που αποτελεί αναπόσπαστο μέρος της απόφασης αυτής προβλέπεται η φυσική αναγέννηση της δασικής βλάστησης που καταστράφηκε.


Η απόφαση αυτή να δημοσιευθεί στην Εφημερίδα της Κυβερνήσεως.


Καλαμάτα, 11 Ιουνίου 1997


Με εντολή Γ.Γ. Περιφέρειας

Ο Αναπλ. Περ/κού Δ/ντή

ΜΙΧΑΛΗΣ ΚΑΤΣΙΚΕΑΣ

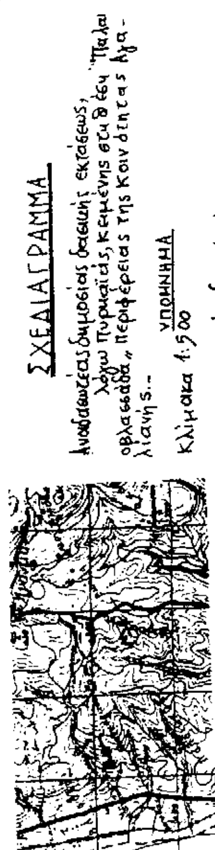

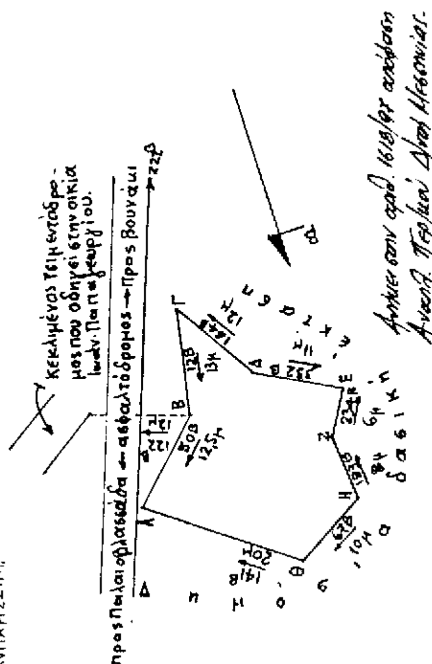

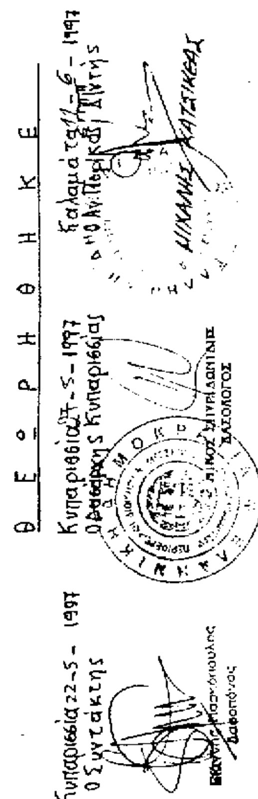

Αριθ. 1535 (3)

Κήρυξη αναδασωτέας έκτασης 1,160 στρεμμάτων στη θέση «Παλιοχώρι» Κοινότητας Αγαλιανής Ν. Μεσσηνίας.

Ο ΑΝΑΠΛΗΡΩΤΗΣ ΠΕΡΙΦ/ΚΟΥ Δ/ΝΤΗ Ν. ΜΕΣΣΗΝΙΑΣ

Έχοντας υπόψη:

1. Τις διατάξεις του Ν. 3200/55 «Περί Διοικητικής Αποκέντρωσης», όπως τροποποιήθηκε και συμπληρώθηκε μεταγενέστερα με το Ν.Δ. 532/70.

2. Τις διατάξεις των άρθρων 4 παρ. 2 εδάφιο β΄, 6 και 6 παρ. 7 του Ν. 2240/94 «Συμπλήρωση διατάξεων για τη Νομαρχιακή Αυτοδιοίκηση και άλλες διατάξεις».

3. Τις διατάξεις του άρθρου 117 παρ. 3 του Συντάγματος.

4. Τις διατάξεις του άρθρου 14 Ν. 2399/96 (ΦΕΚ 90 Α΄/27.5.96).

5. Τις διατάξεις του Ν. 998/79 «περί προστασίας των δασών κ.λ.π.» και ειδικότερα:

α) του άρθρου 41 παρ. 1, β) του άρθρου 38 παρ. 1.

6. Τις διαταγές του Υπουργείου Γεωργίας:

α) 160417/1180/8.7.80, β) 182447/3049/24.9.80.

7. Την αριθμ. 1697/27.5.97 πρόταση του Δασαρχείου Κυπαρισσίας περί κηρύξεως αναδασωτέας της αναφερομένης στο θέμα έκτασης, αποφασίζουμε:

Κηρύσσουμε αναδασωτέα, με σκοπό την προστασία για την επαναδημιουργία της δασικής βλάστησης που καταστράφηκε από παράνομη εκχέρσωση από 1.4.94 μέχρι 15.4.94 την δημόσια δασική έκταση, εμβαδού ενός στρέμματος και εκατόν εξήντα τετραγωνικών μέτρων που βρίσκεται στη θέση «Παλιοχώρι» Κοινότητας Αγαλιανής Ν. Μεσσηνίας προσδιορίζεται από τα στοιχεία ΑΒΓ...... ΚΛΑ και έχει όρια:

Ανατολικά: Δημόσια δασική έκταση.

Δυτικά: Παλαιό αγρό Νικολάου Γεωργ. Γιαννόπουλου και αγροτικό δρόμο Βουνάκι - Αγριλίτσα.

Βόρεια: Παλαιό αγρό Νικολάου Γεωργ. Γιαννόπουλου και δημόσια δασική έκταση.

Νότια: Δημόσια δασική έκταση.

Όπως φαίνεται στο συνημμένο διάγραμμα που αποτελεί αναπόσπαστο μέρος της απόφασης αυτής προβλέπεται η φυσική αναγέννηση της δασικής βλάστησης που καταστράφηκε.


Η απόφαση αυτή να δημοσιευθεί στην Εφημερίδα της Κυβερνήσεως.

Καλαμάτα, 4 Ιουνίου 1997

Με εντολή Γ.Γ.Περιφέρειας

Ο Αναπλ. Περ/κού Δ/ντή

ΜΙΧΑΛΗΣ ΚΑΤΣΙΚΕΑΣ

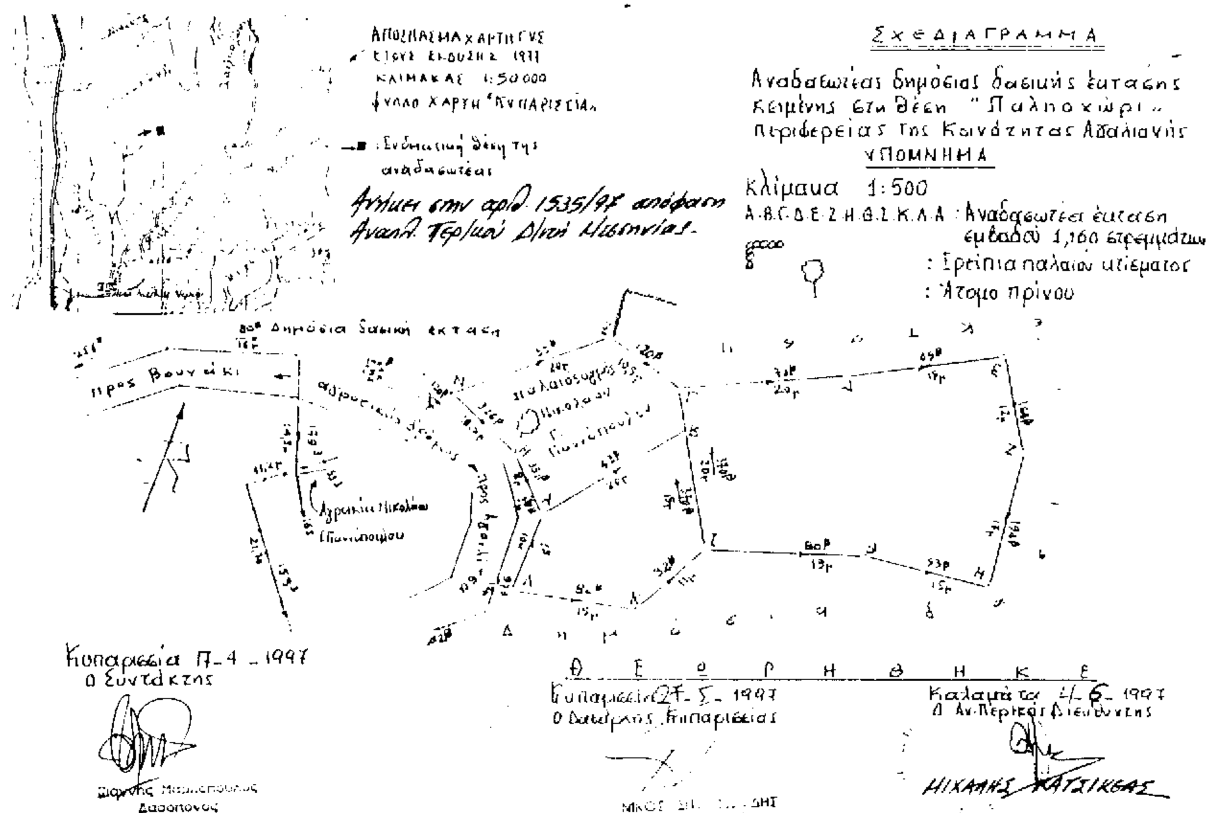

Αριθ. 1473 (4)

Κήρυξη αναδασωτέας έκτασης 2.140 στρεμμάτων στη θέση «Κάτω Καρβέλι» Κοινότητας Καρβελίου Νομού Μεσσηνίας.

Ο ΑΝΑΠΛΗΡΩΤΗΣ ΠΕΡΙΦ/ΚΟΥ Δ/ΝΤΗ Ν. ΜΕΣΣΗΝΙΑΣ

Έχοντας υπόψη:

1. Τις διατάξεις του Ν. 3200/55 «Περί Διοικητικής Αποκέντρωσης», όπως τροποποιήθηκε και συμπληρώθηκε μεταγενέστερα με το Ν.Δ. 532/70.

2. Τις διατάξεις των άρθρων 4 παρ. 2 εδάφιο β΄, 6 και 6 παρ. 7 του Ν. 2240/94 «Συμπλήρωση διατάξεων για τη Νομαρχιακή Αυτοδιοίκηση και άλλες διατάξεις».

3. Τις διατάξεις του άρθρου 117 παρ. 3 του Συντάγματος.

4. Τις διατάξεις του άρθρου 14 Ν. 2399/96 (ΦΕΚ 90 Α΄/27.5.96).

5. Τις διατάξεις του Ν. 998/79 «περί προστασίας των δασών κ.λ.π.» και ειδικότερα:

α) του άρθρου 41 παρ. 1, β) του άρθρου 38 παρ. 1.

6. Τις διαταγές του Υπουργείου Γεωργίας:

α) 160417/1180/8.7.80, β) 182447/3049/24.9.80.

7. Την αριθμ. 1662/27.5.97 πρόταση του Δασαρχείου Καλαμάτας περί κηρύξεως αναδασωτέας της αναφερομένης στο θέμα έκτασης, αποφασίζουμε:

Κηρύσσουμε αναδασωτέα, με σκοπό την προστασία για την επαναδημιουργία της δασικής βλάστησης που καταστράφηκε από παράνομη εκχέρσωση από 1.9.96 μέχρι 15.10.96 την δημόσια δασική έκταση, εμβαδού δύο στρεμμάτων και εκατόν σαράντα τετραγωνικών μέτρων που βρίσκεται στη θέση «Κάτω Καρβέλι» Κοινότητας Καρβελίου Νομού Μεσσηνίας προσδιορίζεται από τα στοιχεία: ΑΒΓ .... ΚΛΑ και έχει όρια:

Ανατολικά: Ελαιόκτημα Μαραβά Αθανάσιου.

Δυτικά: Δημόσια δασική έκταση.

Βόρεια: Δημόσια δασική έκταση.

Νότια: Ελαιόκτημα Μαραβά Αθανάσιου.

Όπως φαίνεται στο συνημμένο διάγραμμα που αποτελεί αναπόσπαστο μέρος της απόφασης αυτής προβλέπεται η φυσική αναγέννηση της δασικής βλάστησης που καταστράφηκε.

Η απόφαση αυτή να δημοσιευθεί στην Εφημερίδα της Κυβερνήσεως.

Καλαμάτα, 4 Ιουνίου 1997

Με εντολή Γ.Γ.Περιφέρειας Πελ/σου
Ο Αναπλ. Περ/κού Δ/ντή

ΜΙΧΑΛΗΣ ΚΑΤΣΙΚΕΑΣ

ΑΠΑΛΛΟΤΡΙΩΣΕΙΣ

ΑΠΟΦΑΣΕΙΣ

Αριθ. 1055728/3794/0010 (5)

Αναγκαστική απαλλοτρίωση κτημάτων στην περιοχή του Οικισμού Λιλιανού του Δήμου Καστελλίου Νομού Ηρακλείου για τις ανάγκες της Αεροπορίας.

ΟΙ ΥΠΟΥΡΓΟΙ ΕΘΝΙΚΗΣ ΑΜΥΝΑΣ ΚΑΙ ΟΙΚΟΝΟΜΙΚΩΝ

Έχοντας υπόψη:

1. Τις διατάξεις του Ν. Δ/τος 797/1971 «περί αναγκαστικών απαλλοτριώσεων» σε συνδυασμό με τις διατάξεις του Β.Δ/τος 139/1971 «περί αρμοδιότητος των Νομαρχών προς κήρυξιν αναγκαστικών τινών απαλλοτριώσεων».

2. Τις διατάξεις του Νόμου ΓΣΙΣΤ/1907 «περί αναγκαστικής απαλλοτρίωσης αγροτικών ή αστικών κτημάτων προς ανέγερση στρατιωτικών και ναυτικών κτιρίων και οχυρωματικών εν γένει έργων».

3. Τη γνωμάτευση του Γενικού Επιτελείου Αεροπορίας - Κλάδος Γ. - Δ/νση Γ5/4 Φ. 550/760418/Σ.81/21.1.1997.

4. Την 29261/7.10.1996 κοινή απόφαση του Πρωθυπουργού και του Υπουργού Εθνικής Αμύνης (ΦΕΚ 933/10.10.1996 τ.Β), σχετικά με την ανάθεση αρμοδιοτήτων στον Υφυπουργό Εθνικής Αμύνης Δ. Αποστολάκη.

5. Την 1107147/1239/0006Α/4.10.1996 (ΦΕΚ 922/7.10.1996 τ.Β) κοινή απόφαση του Πρωθυπουργού και του Υπουργού Οικονομικών, σχετικά με ανάθεση αρμοδιοτήτων στους Υφυπουργούς Οικονομικών, αποφασίζουμε:

Κηρούσσουμε την αναγκαστική απαλλοτρίωση, για λόγους δημόσιας ωφέλειας και ειδικότερα για την επέκταση του Α/Δ Καστελλίου στην περιοχή του Οικισμού Λιλιανού του Δήμου Καστελλίου Νομού Ηρακλείου έκτασης συνολικού εμβαδού 39.500 μ2, η οποία εικονίζεται με στοιχεία Α-Β-Γ-Δ-Ε-Ζ-Η-Α στο με κλίμακα 1:1000 αριθ. αρχ. 4-222/17.12.1996 κτηματολογικό διάγραμμα που συντάχθηκε από τους Ε. Ιορδανόπουλο και Α. Τσιλιμιγκάκη και στον αριθ. 4-223/19.12.1996 κτηματολογικό πίνακα που συντάχθηκε από τον Ε. Ιορδανόπουλο, τα οποία έχει θεωρήσει ο Δ/ντής της Γ5 Δ/νσης του ΓΕΑ ΣΜΧΟΣ (ΤΑ) Νικ. Παπαπροκοπίου.

Στην έκταση που απαλλοτριώνει προβάλλουν δικαιώματα κυριότητας οι 1) Παγκάλου Αικατερίνη, 2) Καρουζάκη Αργυρώ, 3) Φραγκιαδουλάκης Νικ. και Χουρδάκη Παν. κ.λ.π.

Η απαλλοτρίωση αυτή κηρύσσεται υπέρ και με δαπάνη του Δημοσίου.

Η απόφαση αυτή να δημοσιευθεί στην Εφημερίδα της Κυβερνήσεως.

Αθήνα, 18 Ιουνίου 1997

ΟΙ ΥΦΥΠΟΥΡΓΟΙ

ΕΘΝΙΚΗΣ ΑΜΥΝΑΣ	ΟΙΚΟΝΟΜΙΚΩΝ
ΔΗΜΗΤΡΙΟΣ ΑΠΟΣΤΟΛΑΚΗΣ	**Γ. ΔΡΥΣ**

Αριθ. 1061379/4190/0010 (6)

Διόρθωση της 1011124/734/0010/18.2.1997 (ΦΕΚ 207/18.3.1997/τ.Δ΄) κοινής υπουργικής απόφασης.

ΟΙ ΥΠΟΥΡΓΟΙ ΟΙΚΟΝΟΜΙΚΩΝ ΚΑΙ ΠΕΡΙΒΑΛΛΟΝΤΟΣ, ΧΩΡΟΤΑΞΙΑΣ ΚΑΙ ΔΗΜΟΣΙΩΝ ΕΡΓΩΝ

Έχοντας υπόψη:

1. Τις διατάξεις του Ν. Δ/τος 797/1971 «περί αναγκαστικών απαλλοτριώσεων» σε συνδυασμό με τις διατάξεις του Β.Δ/τος 139/1971 «περί αρμοδιότητος των Νομαρχών προς κήρυξιν αναγκαστικών τινών απαλλοτριώσεων».

2. Την 1011124/734/0010/18.2.1997 (ΦΕΚ 207/18.3.1997 τ. Δ΄) κοινή απόφαση των Υπουργών Οικονομικών και Περιβάλλοντος Χωροταξίας και Δημοσίων Έργων.

3. Το υπ' αριθμ. Δ12/0/31684/3.4.97 έγγραφο του Υπουργείου Περιβάλλοντος Χωροταξίας και Δημοσίων Έργων.

4. Την 1107147/1239/0006Α/4.10.1996 (ΦΕΚ 922/4.10.1997 τ. Β) κοινή απόφαση του Πρωθυπουργού και του Υπουργού Οικονομικών, σχετικά με ανάθεση αρμοδιοτήτων στους Υφυπουργούς Οικονομικών, αποφασίζουμε:

Διορθώνουμε την 10111124/734/0010/18.2.1997 (ΦΕΚ 207/18.3.1997 τ.Δ΄) κοινή υπουργική απόφαση μόνο ως προς το νομό στον οποίο ανήκει η υπό απαλλοτρίωση έκταση και ορίζουμε ότι τα απαλλοτριούμενα ακίνητα βρίσκονται στο Νομό Κορινθίας.

Η απόφαση αυτή να δημοσιευθεί στην Εφημερίδα της Κυβερνήσεως.

Αθήνα, 18 Ιουνίου 1997

Ο ΥΦΥΠΟΥΡΓΟΣ ΟΙΚΟΝΟΜΙΚΩΝ	Ο ΥΠΟΥΡΓΟΣ ΠΕΡΙΒΑΛΛΟΝΤΟΣ, ΧΩΡΟΤΑΞΙΑΣ & ΔΗΜ. ΕΡΓΩΝ
Γ. ΔΡΥΣ	**Κ. ΛΑΛΙΩΤΗΣ**

Αριθ. 1060160/4191/0010 (7)

Μερική ανάκληση της αναγκαστικής απαλλοτρίωσης που κηρύχθηκε με την Π3523/1033/4.6.86 (ΦΕΚ 518/12.6.86/τ.Δ΄) κοινή υπουργική απόφαση.

ΟΙ ΥΠΟΥΡΓΟΙ ΟΙΚΟΝΟΜΙΚΩΝ ΚΑΙ ΠΕΡΙΒΑΛΛΟΝΤΟΣ, ΧΩΡΟΤΑΞΙΑΣ ΚΑΙ ΔΗΜΟΣΙΩΝ ΕΡΓΩΝ

Έχοντας υπόψη:

1. Τις διατάξεις του άρθρου 12 του Ν.Δ. 797/71 «περί αναγκαστικών απαλλοτριώσεων».

2. Την Π3523/1033/4.6.86 (ΦΕΚ 518/12.6.86 τ.Δ΄) κοινή υπουργική απόφαση, με την οποία κηρύχθηκε αναγκαστική απαλλοτρίωση για την κατασκευή Α΄ Τμήματος (χ.θ. 0 + 000 μέχρι χ.θ. 4 + 009,90) και Γ΄ Τμήματος (χ.θ. 5 + 719,45 μέχρι χ.θ. 8 + 207,32) της οδού Παράκαμψης Ναυπάκτου.

3. Τα 6339633/2.1.97, 6340007/8.1.97, 5307522/11.12.96, 5307132/19.12.96, 5307134/19.12.96, 5307288/23.12.96, 6339522/30.12.96, 6339521/30.12.96, 6340059/8.1.97 και 6340369/15.1.97 αντίγραφα διπλοτύπων είσπραξης της Δ.Ο.Υ. Ναυπάκτου, από τα οποία προκύπτει ότι η αποζημίωση που καθορίστηκε με την 1024381/1415/0010/8.7.96 απόφαση του Υπουργού Οικονομικών επιστράφηκε στο Δημόσιο εμπρόθεσμα.

4. Την 1107147/1239/0006Α΄/4.10.96 (ΦΕΚ 922/7.10.96 τ.Β΄) κοινή απόφαση του Πρωθυπουργού και του Υπουργού Οικονομικών, σχετικά με την ανάθεση αρμοδιοτήτων στους Υφυπουργούς Οικονομικών, αποφασίζουμε:

Ανακαλούμε μερικά την αναγκαστική απαλλοτρίωση που κηρύχθηκε με την Π 3523/1033/4.6.86 (ΦΕΚ 518/12.6.86 τ.Δ΄) κοινή υπουργική απόφαση και συγκεκριμένα μόνο ως προς έκταση 73.877 τ.μ., η οποία εικονίζεται με αριθμούς ιδιοκτησιών 1, 4, 5, 6, 8, 12, 13, 14, 15, 18, 19, 20, 21, 23, 24. 25, 26, 27, 28, 30, 32, 34, 37, 39, 40, 41, 42, 42α, 46, 49, 50, 51, 53, 55, 56, 58, 59, 62, 65 και 66 στο με κλίμακα 1:1000 και με Α/Α Σ1 κτηματολογικό διάγραμμα και στον αντίστοιχο από Ιουλίου 1985 κτηματολογικο πίνακα, τα οποία αφορούν το Γ΄ τμήμα (χ.θ. 5 + 719,45 μέχρι χ.θ. 8 + 207,32) της οδού Παράκαμψης Ναυπάκτου

και τα οποία έχουν συντάξει οι τοπογράφοι μηχανικού Ι. Δραγομάνοβιτς και Ελ. Σαρουλά - Δραγομάνοβιτς και έχει θεωρήσει ο πολιτικός μηχανικός Κ. Τσουμάνης στις 13.9.1985, γιατί η έκταση αυτή δεν πρόκειται να χρησιμοποιηθεί για το σκοπό που απαλλοτριώθηκε.

Η απόφαση αυτή να δημοσιευθεί στην Εφημερίδα της Κυβερνήσεως.

Αθήνα, 18 Ιουνίου 1997

Ο ΥΦΥΠΟΥΡΓΟΣ ΟΙΚΟΝΟΜΙΚΩΝ	Ο ΥΠΟΥΡΓΟΣ ΠΕΡΙΒΑΛΛΟΝΤΟΣ, ΧΩΡΟΤΑΞΙΑΣ & ΔΗΜ. ΕΡΓΩΝ
Γ. ΔΡΥΣ	**Κ. ΛΑΛΙΩΤΗΣ**

Αριθ. 1058227/3907/0010 (8)

Βεβαίωση της αυτοδίκαιης ανάκλησης της απαλλοτρίωσης που κηρύχθηκε με την 1075928/6294/ 0010/ 18.12.90 κοινή υπουργική απόφαση (ΦΕΚ 735/ 31.12.90/τ.Δ΄) για τη διάνοιξη της Εθνικής Οδού Ελευσίνας - Θήβας στο τμήμα Ελευσίνα - Κάζα από τη χ.θ. 0 + 000 μέχρι τη χ.θ. 7 + 277 στο Δήμο Ασπροπύργου Αττικής.

ΟΙ ΥΠΟΥΡΓΟΙ ΟΙΚΟΝΟΜΙΚΩΝ ΚΑΙ ΠΕΡΙΒΑΛΛΟΝΤΟΣ, ΧΩΡΟΤΑΞΙΑΣ ΚΑΙ ΔΗΜΟΣΙΩΝ ΕΡΓΩΝ

Έχοντας υπόψη:

1. Τις διατάξεις των παρ. 1 και 4 του άρθρου 11 του Ν.Δ. 797/1971 «περί αναγκαστικών απαλλοτριώσεων».

2. Την 1075928/6294/0010/18.12.90 (ΦΕΚ 735/31.12.90 τ. Δ΄) κοινή υπουργική απόφαση, με την οποία κηρύχθηκε αναγκαστική απαλλοτρίωση για τη διάνοιξη της Εθνικής Οδού Ελευσίνας - Θήβας, στο τμήμα Ελευσίνα - Κάζα από τη χ.θ. 0 + 000 μέχρι τη χ.θ. 7 + 277 στο Δήμο Ασπροπύργου Αττικής.

3. Το γεγονός ότι η απαλλοτρίωση αυτή δε συντελέστηκε εμπρόθεσμα.

4. Την 1107147/1239/0006Α΄/4.10.96 (ΦΕΚ 922/7.10.96 τ. Β΄) κοινή απόφαση του Πρωθυπουργού και του Υπουργού Οικονομικών, σχετικά με την ανάθεση αρμοδιοτήτων στους Υφυπουργούς Οικονομικών, βεβαιώνουμε:

Ότι η απαλλοτρίωση, που κηρύχθηκε με την 1075928/ 6294/0010/18.12.90 (ΦΕΚ 735/31.12.90 τ. Δ΄) κοινή υπουργική απόφαση, για τη διάνοιξη της Εθνικής Οδού Ελευσίνας - Θήβας στο Τμήμα Ελευσίνα - Κάζα από τη χ.θ. 0 + 000 μέχρι τη χ.θ. 7 + 277 στο Δήμο Ασπροπύργου Αττικής, ανακλήθηκε αυτοδίκαια ως προς ολόκληρη την έκταση συνολικού εμβαδού 462.953,5 μ2, η οποία εικονίζεται με κλίμακα 1:1000 στα, από Δεκεμβρίου 1987/φύλλα 1 έως και 8, κτηματολογικά διαγράμματα και στους, αντίστοιχους από Δεκεμβρίου 1987/τεύχη 1 έως και 4, κτηματολογικούς πίνακες των Συνεργαζομένων Γραφείων: 1) DENCO ΣΥΜΒΟΥΛΟΙ ΜΗΧΑΝΙΚΟΙ ΕΠΕ και 2) Βασίλειος Παρασχούδης, τα οποία έχει θεωρήσει ο Δ/ντής της ΒΜ1 Δ/νσης του Υπουργείου Περιβάλλοντος, Χωροταξίας και Δημοσίων Έργων Ι. Σπερελάκης, στις 9.2.88, γιατί δεν συντελέστηκε εμπρόθεσμα.

Η πράξη αυτή να δημοσιευθεί στην Εφημερίδα της Κυβερνήσεως.

Αθήνα, 18 Ιουνίου 1997

Ο ΥΦΥΠΟΥΡΓΟΣ ΟΙΚΟΝΟΜΙΚΩΝ	Ο ΥΠΟΥΡΓΟΣ ΠΕΡΙΒΑΛΛΟΝΤΟΣ, ΧΩΡΟΤΑΞΙΑΣ & ΔΗΜ. ΕΡΓΩΝ
Γ. ΔΡΥΣ	**Κ. ΛΑΛΙΩΤΗΣ**

Αριθ. 1067099/4503/0010 (9)

Αναγκαστική απαλλοτρίωση έκτασης για την εκτέλεση αναπτυξιακών έργων στον Κρατικό Αερολιμένα Ζακύνθου.

ΟΙ ΥΠΟΥΡΓΟΙ ΟΙΚΟΝΟΜΙΚΩΝ ΚΑΙ ΜΕΤΑΦΟΡΩΝ ΚΑΙ ΕΠΙΚΟΙΝΩΝΙΩΝ

Έχοντας υπόψη:

1. Τις διατάξεις του Ν. Δ/τος 797/1971 «περί αναγκαστικών απαλλοτριώσεων» σε συνδυασμό με τις διατάξεις του Β.Δ/τος 139/1971 «περί αρμοδιότητος των Νομαρχών προς κήρυξιν αναγκαστικών τινών απαλλοτριώσεων».

2. Τις διατάξεις του Νόμου Γ.Σ.Ι.ΣΤ. 1907 «περί αναγκαστικών απαλλοτριώσεων αγροτικών και αστικών ακινήτων» σε συνδυασμό με τις διατάξεις του άρθρου 11 του Νόμου 1815/1988 «κύρωση του κώδικα Αεροπορικού Δικαίου» και του από 11.2.52 Β.Δ.

3. Την από 9.4.1997 έκθεση της Υπηρεσίας Πολιτικής Αεροπορίας του Υπουργείου Μεταφορών και Επικοινωνιών για την ανάγκη απαλλοτρίωσης της έκτασης αυτής για το σκοπό τον οποίο προορίζεται.

4. Την Α.Π. 43392/96/17.2.1997 κοινή απόφαση των Υπουργών ΠΕ.ΧΩ.Δ.Ε. και Μεταφορών και Επικοινωνιών περί έγκρισης περιβαλλοντικών όρων.

5. Την 1107147/1239/0006Α/4.10.1996 (ΦΕΚ 922/ 7.10.1996 τ.Β) κοινή απόφαση του Πρωθυπουργού και του Υπουργού Οικονομικών, σχετικά με ανάθεση αρμοδιοτήτων στους Υφυπουργούς Οικονομικών, αποφασίζουμε:

Κηρύσσουμε την αναγκαστική απαλλοτρίωση, για λόγους δημόσιας ωφέλειας και ειδικότερα για την εκτέλεση αναπτυξιακών έργων στον Κρατικό Αερολιμένα Ζακύνθου, έκτασης συνολικού εμβαδού 133.668 μ2, που βρίσκεται στο Νομό Ζακύνθου και εικονίζεται με κλίμακα 1:1000 στο από Απριλίου 1977 και με αριθμό σχεδίου 728 κτηματολογικό διάγραμμα - πίνακα της Δ/νσης Δ7/β της Υπηρεσίας Πολιτικής Αεροπορίας, το οποίο έχει συντάξει ο Γ. Σπέης και έχει θεωρηθεί από τον αρμόδιο Δ/ντή Ν. Καββαδά.

Στην έκταση που απαλλοτριώνεται προβάλλουν δικαιώματα κυριότητας οι: 1) Κακολύρης Δημήτρης, 2) Μαργαρίτη Αναστασία, 3) Τσίμας Παναγιώτης κ.λ.π.

Η απαλλοτρίωση κηρύσσεται υπέρ του Δημοσίου και σε βάρος του τέλους εκσυγχρονισμού αεροδρομίων (65% ΚΑΖΑ).

Η απόφαση αυτή να δημοσιευθεί στην Εφημερίδα της Κυβερνήσεως.

Αθήνα, 18 Ιουνίου 1997

Ο ΥΦΥΠΟΥΡΓΟΣ ΟΙΚΟΝΟΜΙΚΩΝ	Ο ΥΠΟΥΡΓΟΣ ΜΕΤΑΦΟΡΩΝ ΚΑΙ ΕΠΙΚΟΙΝΩΝΙΩΝ
Γ. ΔΡΥΣ	**Χ. ΚΑΣΤΑΝΙΔΗΣ**

ΑΠΟ ΤΟ ΕΘΝΙΚΟ ΤΥΠΟΓΡΑΦΕΙΟ